


Príloha č. 1 k Návrhu na uznesenie

k bodu: Nakladanie s majetkom mesta


Ukončenie Zmluvy číslo 882/2013/PS-ESM o nájme nebytových priestorov uzatvorenou medzi Mestom Banská Bystrica a Akadémiou umení v Banskej Bystrici a zrušenie uznesenia Mestského zastupiteľstva v Banskej Bystrici č. 815/2026-MsZ zo dňa 20. marca 2026

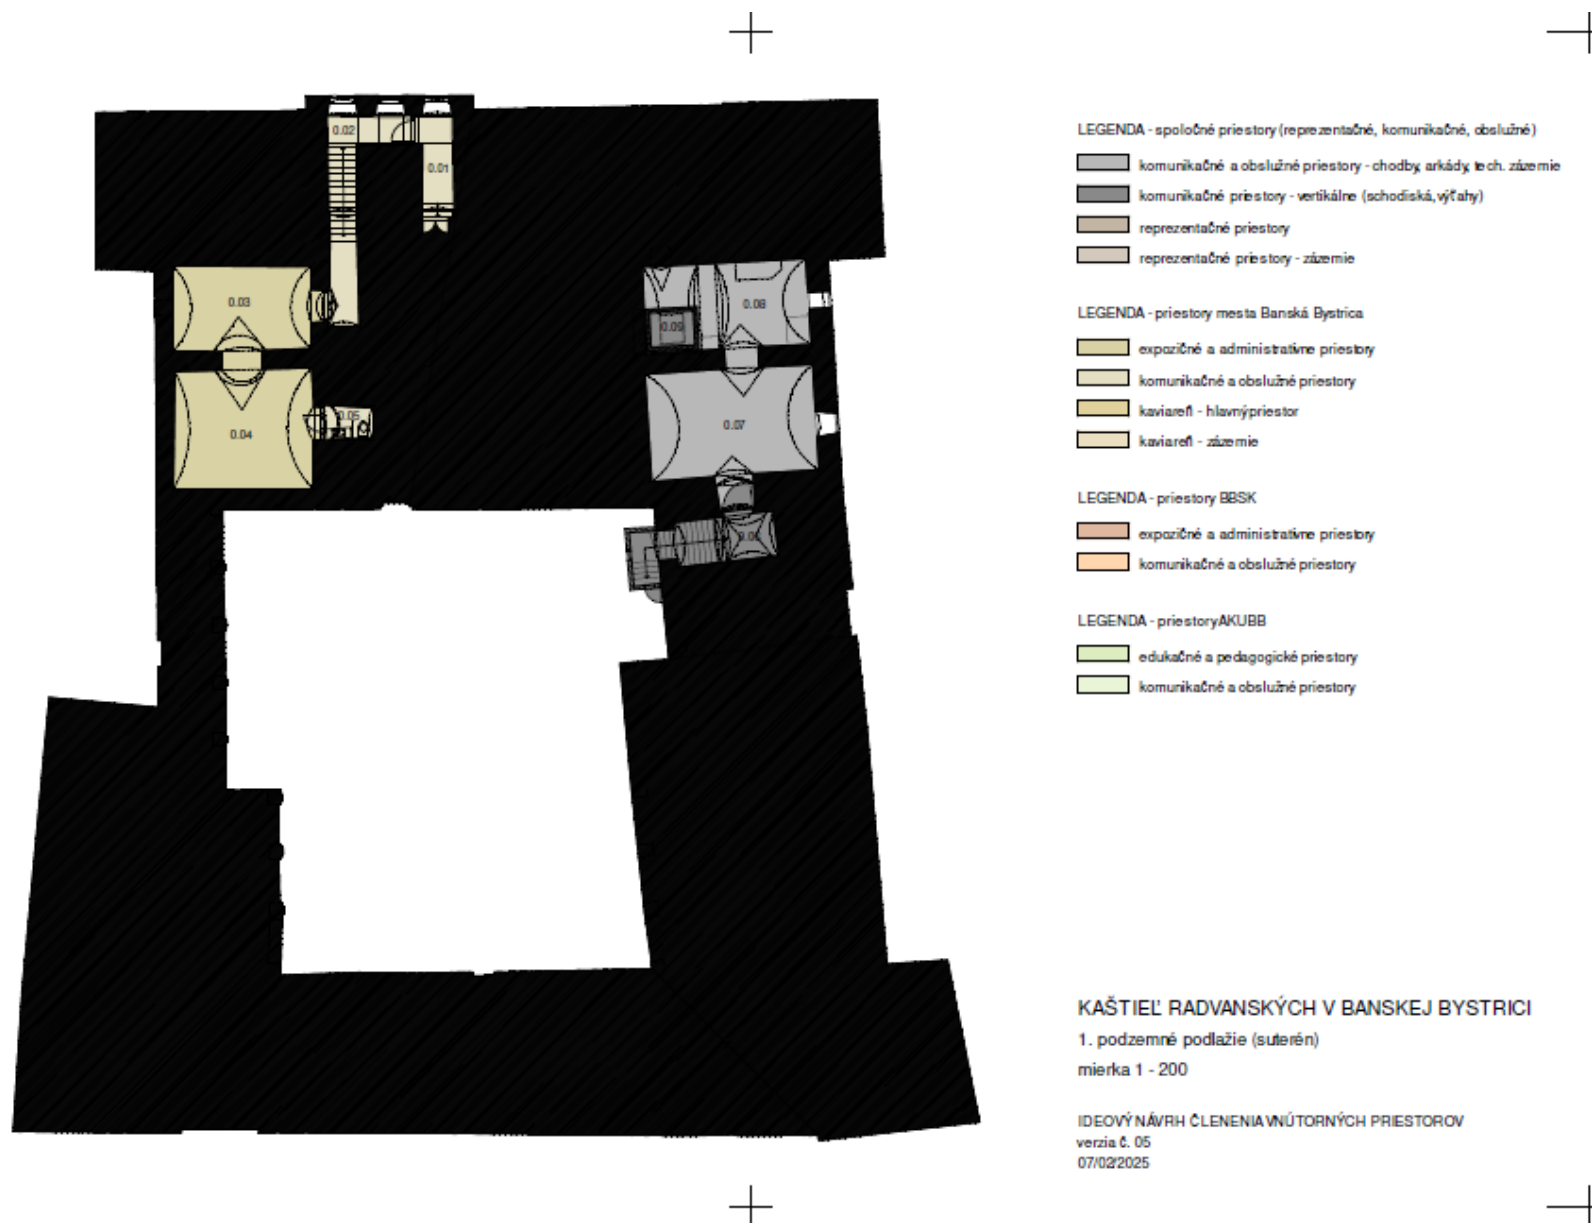

Príloha č. 1 k Návrhu na uznesenie

k bodu: Nakladanie s majetkom mesta

Ukončenie Zmluvy číslo 882/2013/PS-ESM o nájme nebytových priestorov uzatvorenou medzi Mestom Banská Bystrica a Akadémiou umení v Banskej Bystrici a zrušenie uznesenia Mestského zastupiteľstva v Banskej Bystrici č. 815/2026-MsZ zo dňa 20. marca 2026

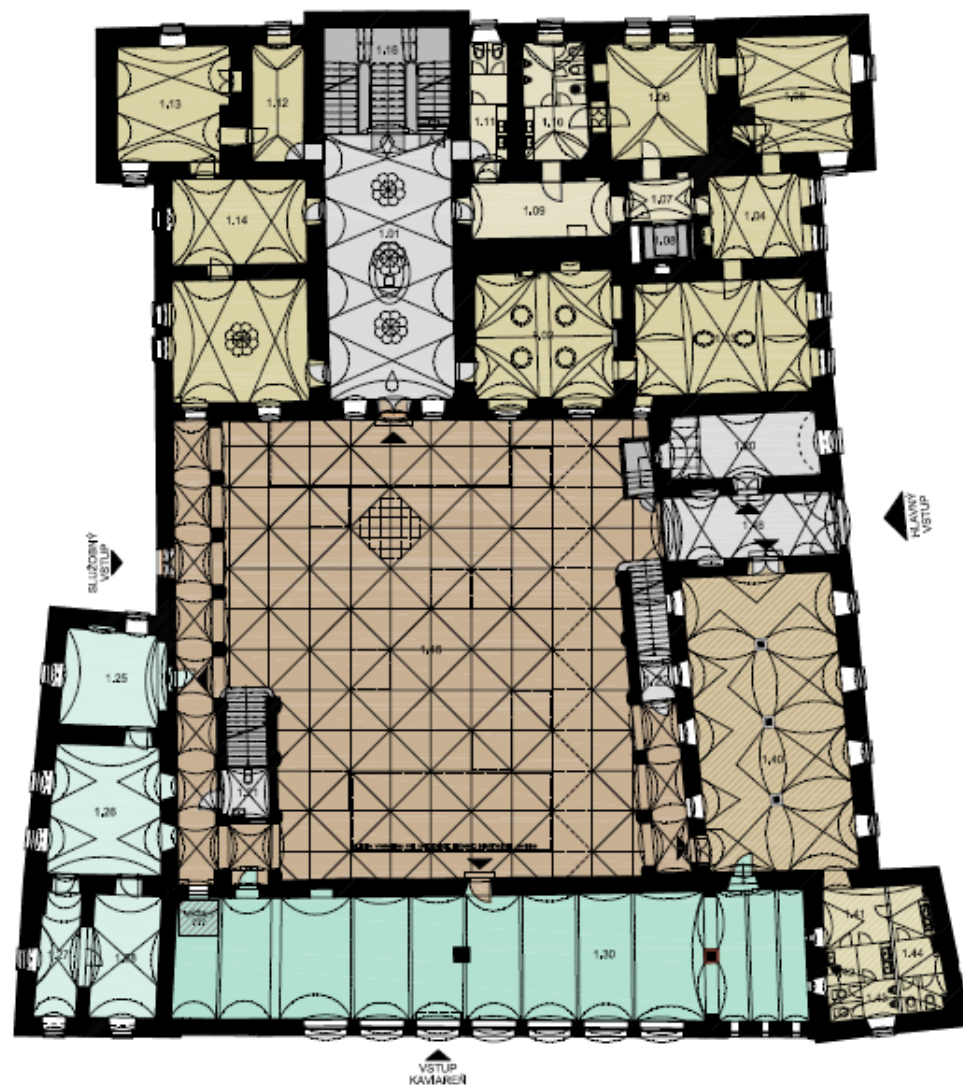

LEGENDA - spoločné priestory (komunikačné, obslužné)

- komunikačné a obslužné priestory - chodby, arkády, tech. zázemie
- komunikačné priestory - vertikálne (schodiská, výťahy)
- reprezentačné priestory

LEGENDA - priestory mesta Banská Bystrica

- expozíčné a administratívne priestory
- komunikačné a obslužné priestory
- reprezentačné priestory - spoločné - v správe mesta
- obslužné priestory - spoločné - v správe mesta
- kavárň - Hlavný priestor
- kavárň - zázemie

LEGENDA - priestory BBSK

- expozíčné a administratívne priestory
- komunikačné a obslužné priestory
- potencionálna plocha sekundárneho výťahu

LEGENDA - priestory AKUBB

- edukačné a pedagogické priestory
- komunikačné a obslužné priestory

KAŠTIEL RADVANSKÝCH V BANSKEJ BYSTRICI

1. nadzemné podlažie (prizemie)

merka 1 : 200

IDEOVÝ NÁVRH ČLENENIA VNÚTORNÝCH PRIESTOROV


verzia 5.01

15/11/2024

Príloha č. 1 k Návrhu na uznesenie

k bodu: Nakladanie s majetkom mesta

Ukončenie Zmluvy číslo 882/2013/PS-ESM o nájme nebytových priestorov uzatvorenou medzi Mestom Banská Bystrica a Akadémiou umení v Banskej Bystrici a zrušenie uznesenia Mestského zastupiteľstva v Banskej Bystrici č. 815/2026-MsZ zo dňa 20. marca 2026

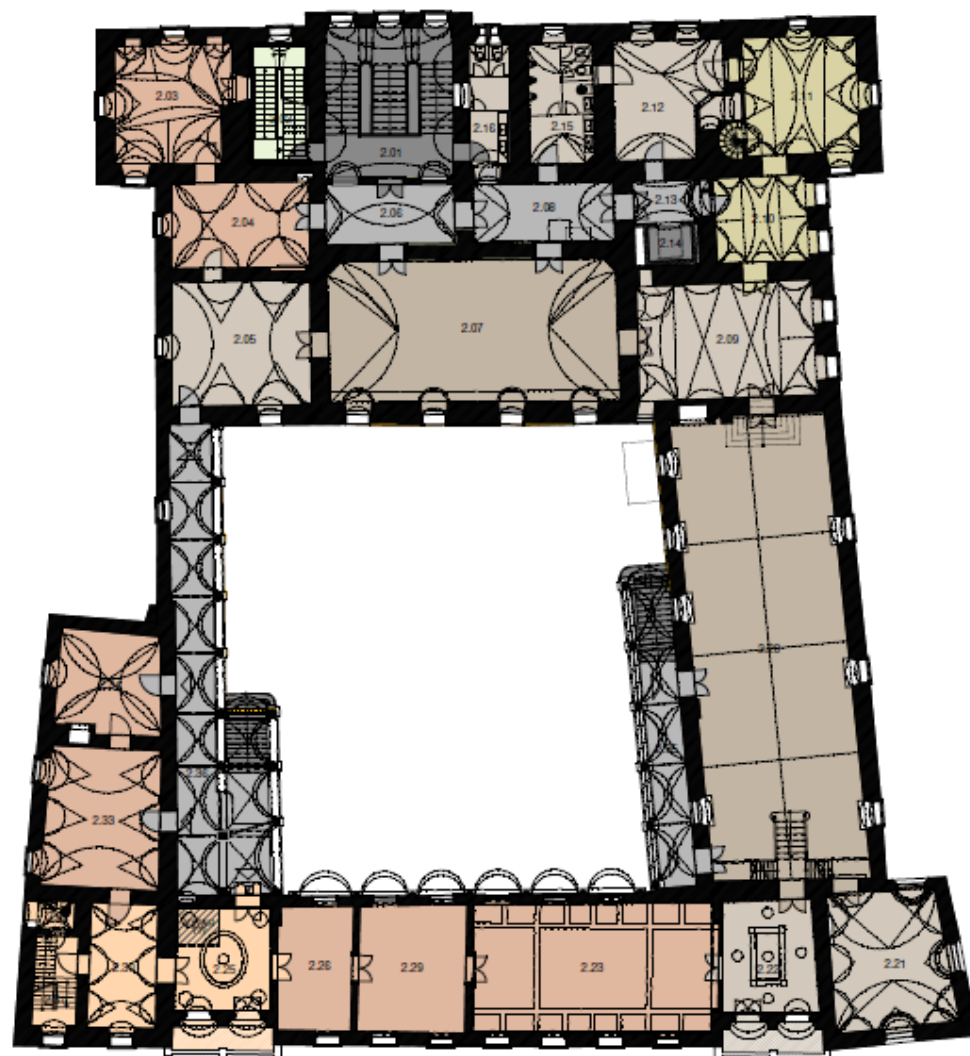

LEGENDA - spoločné priestory (reprezentačné, komunikačné, obslužné)

- komunikačné a obslužné priestory - chodby arkády tech. zázemie
- komunikačné priestory - vertikálne (schodiská, výťahy)
- reprezentačné priestory
- reprezentačné priestory - zázemie

LEGENDA - priestory mesta Banská Bystrica

- expozičné a administratívne priestory
- komunikačné a obslužné priestory
- kaviareň - hlavný priestor
- kaviareň - zázemie

LEGENDA - priestory BBSK

- expozičné a administratívne priestory
- komunikačné a obslužné priestory

LEGENDA - priestory AKUBB

- edukačné a pedagogické priestory
- komunikačné a obslužné priestory

KAŠTIEĽ RADVANSKÝCH V BANSKEJ BYSTRICI

2. nadzemné podlažie (1. poschodie)


mierka 1 - 200

IDEOVÝ NÁVRH ČLENENIA VNÚTORNÝCH PRIESTOROV
verzia č. 06a
10/02/2025

Príloha č. 1 k Návrhu na uznesenie

k bodu: Nakladanie s majetkom mesta

Ukončenie Zmluvy číslo 882/2013/PS-ESM o nájme nebytových priestorov uzatvorenou medzi Mestom Banská Bystrica a Akadémiou umení v Banskej Bystrici a zrušenie uznesenia Mestského zastupiteľstva v Banskej Bystrici č. 815/2026-MsZ zo dňa 20. marca 2026

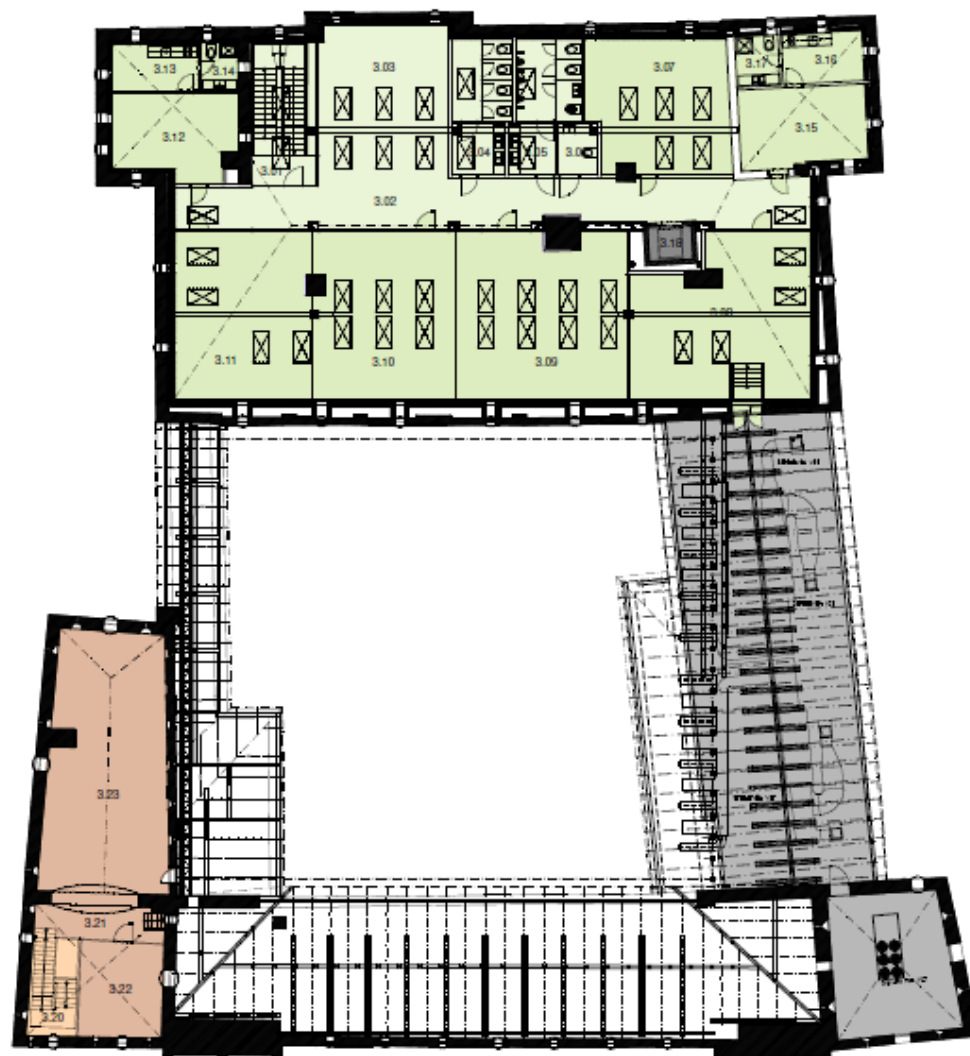

LEGENDA - spoločné priestory (reprezentačné, komunikačné, obslužné)

- komunikačné a obslužné priestory - chodby, arkády, tech. zázemie
- komunikačné priestory - vertikálne (schodiská, výťahy)
- reprezentačné priestory
- reprezentačné priestory - zázemie

LEGENDA - priestory mesta Banská Bystrica

- expozičné a administratívne priestory
- komunikačné a obslužné priestory
- kaviareň - hlavný priestor
- kaviareň - zázemie

LEGENDA - priestory BBSK

- expozičné a administratívne priestory
- komunikačné a obslužné priestory

LEGENDA - priestory AKUBB

- edukačné a pedagogické priestory
- komunikačné a obslužné priestory

KAŠTIEĽ RADVANSKÝCH V BANSKEJ BYSTRICI

3. nadzemné podlažie (podkrovia)

mierka 1 : 200

IDEOVÝ NÁVRH ČLENENIA VNÚTORNÝCH PRIESTOROV

verzia č. 06

10/02/2025